



Optionen UG

- Sauna/Hamam
- Gästezimmer mit Bad
- Arbeitsraum
- Fitness-/Yogaraum
- Wellness Lounge
- Wein-/Whiskeykeller
- Staubsauganlage

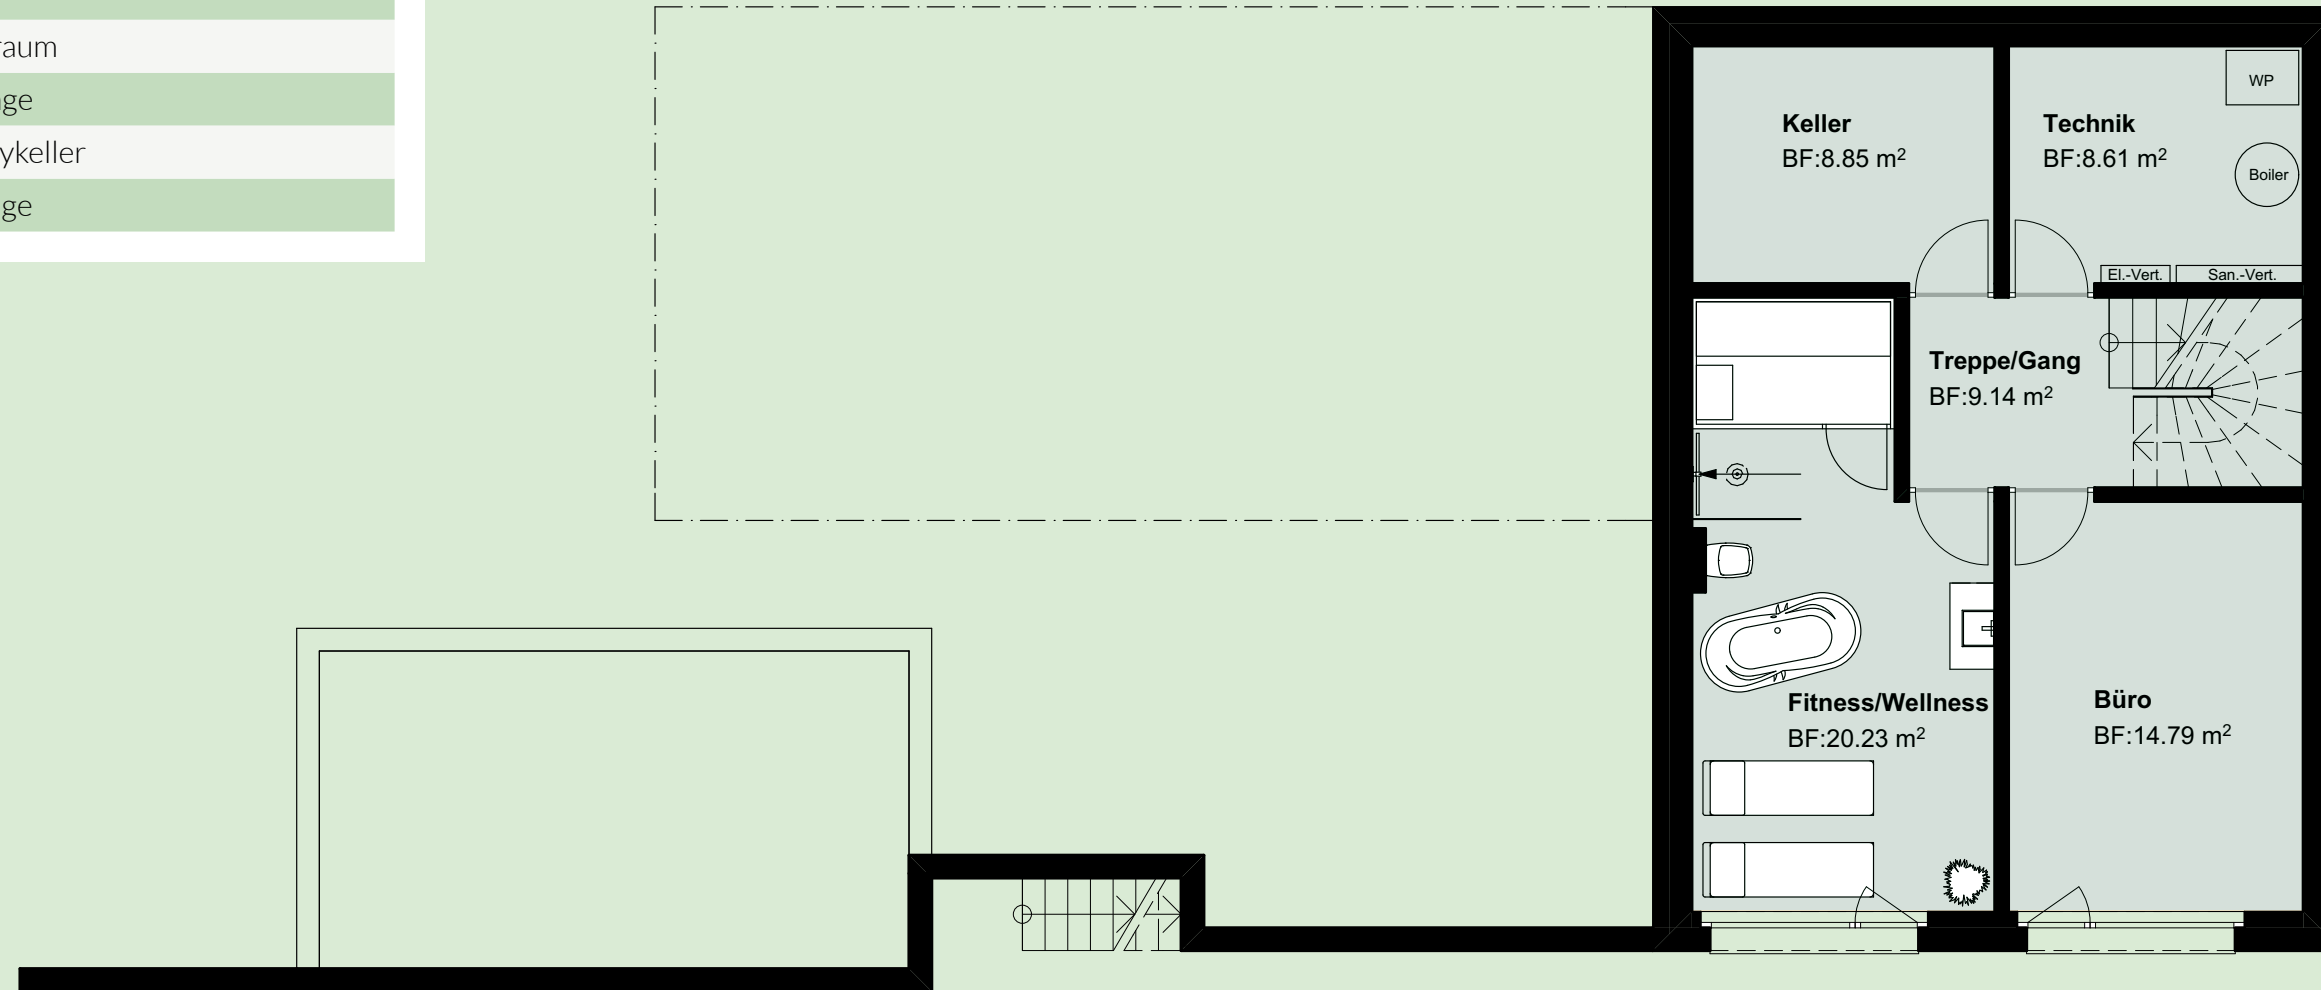

Optionen EG

- Randloser Aussenpool
- Aussenwhirlpool
- Gartenbewässerungskonzept
- Rasenmäroboter
- Kunst am Bau
- Objektwände
- Soundsystem
- Homecinema
- Sonnensegel
- Schallschutzdecke

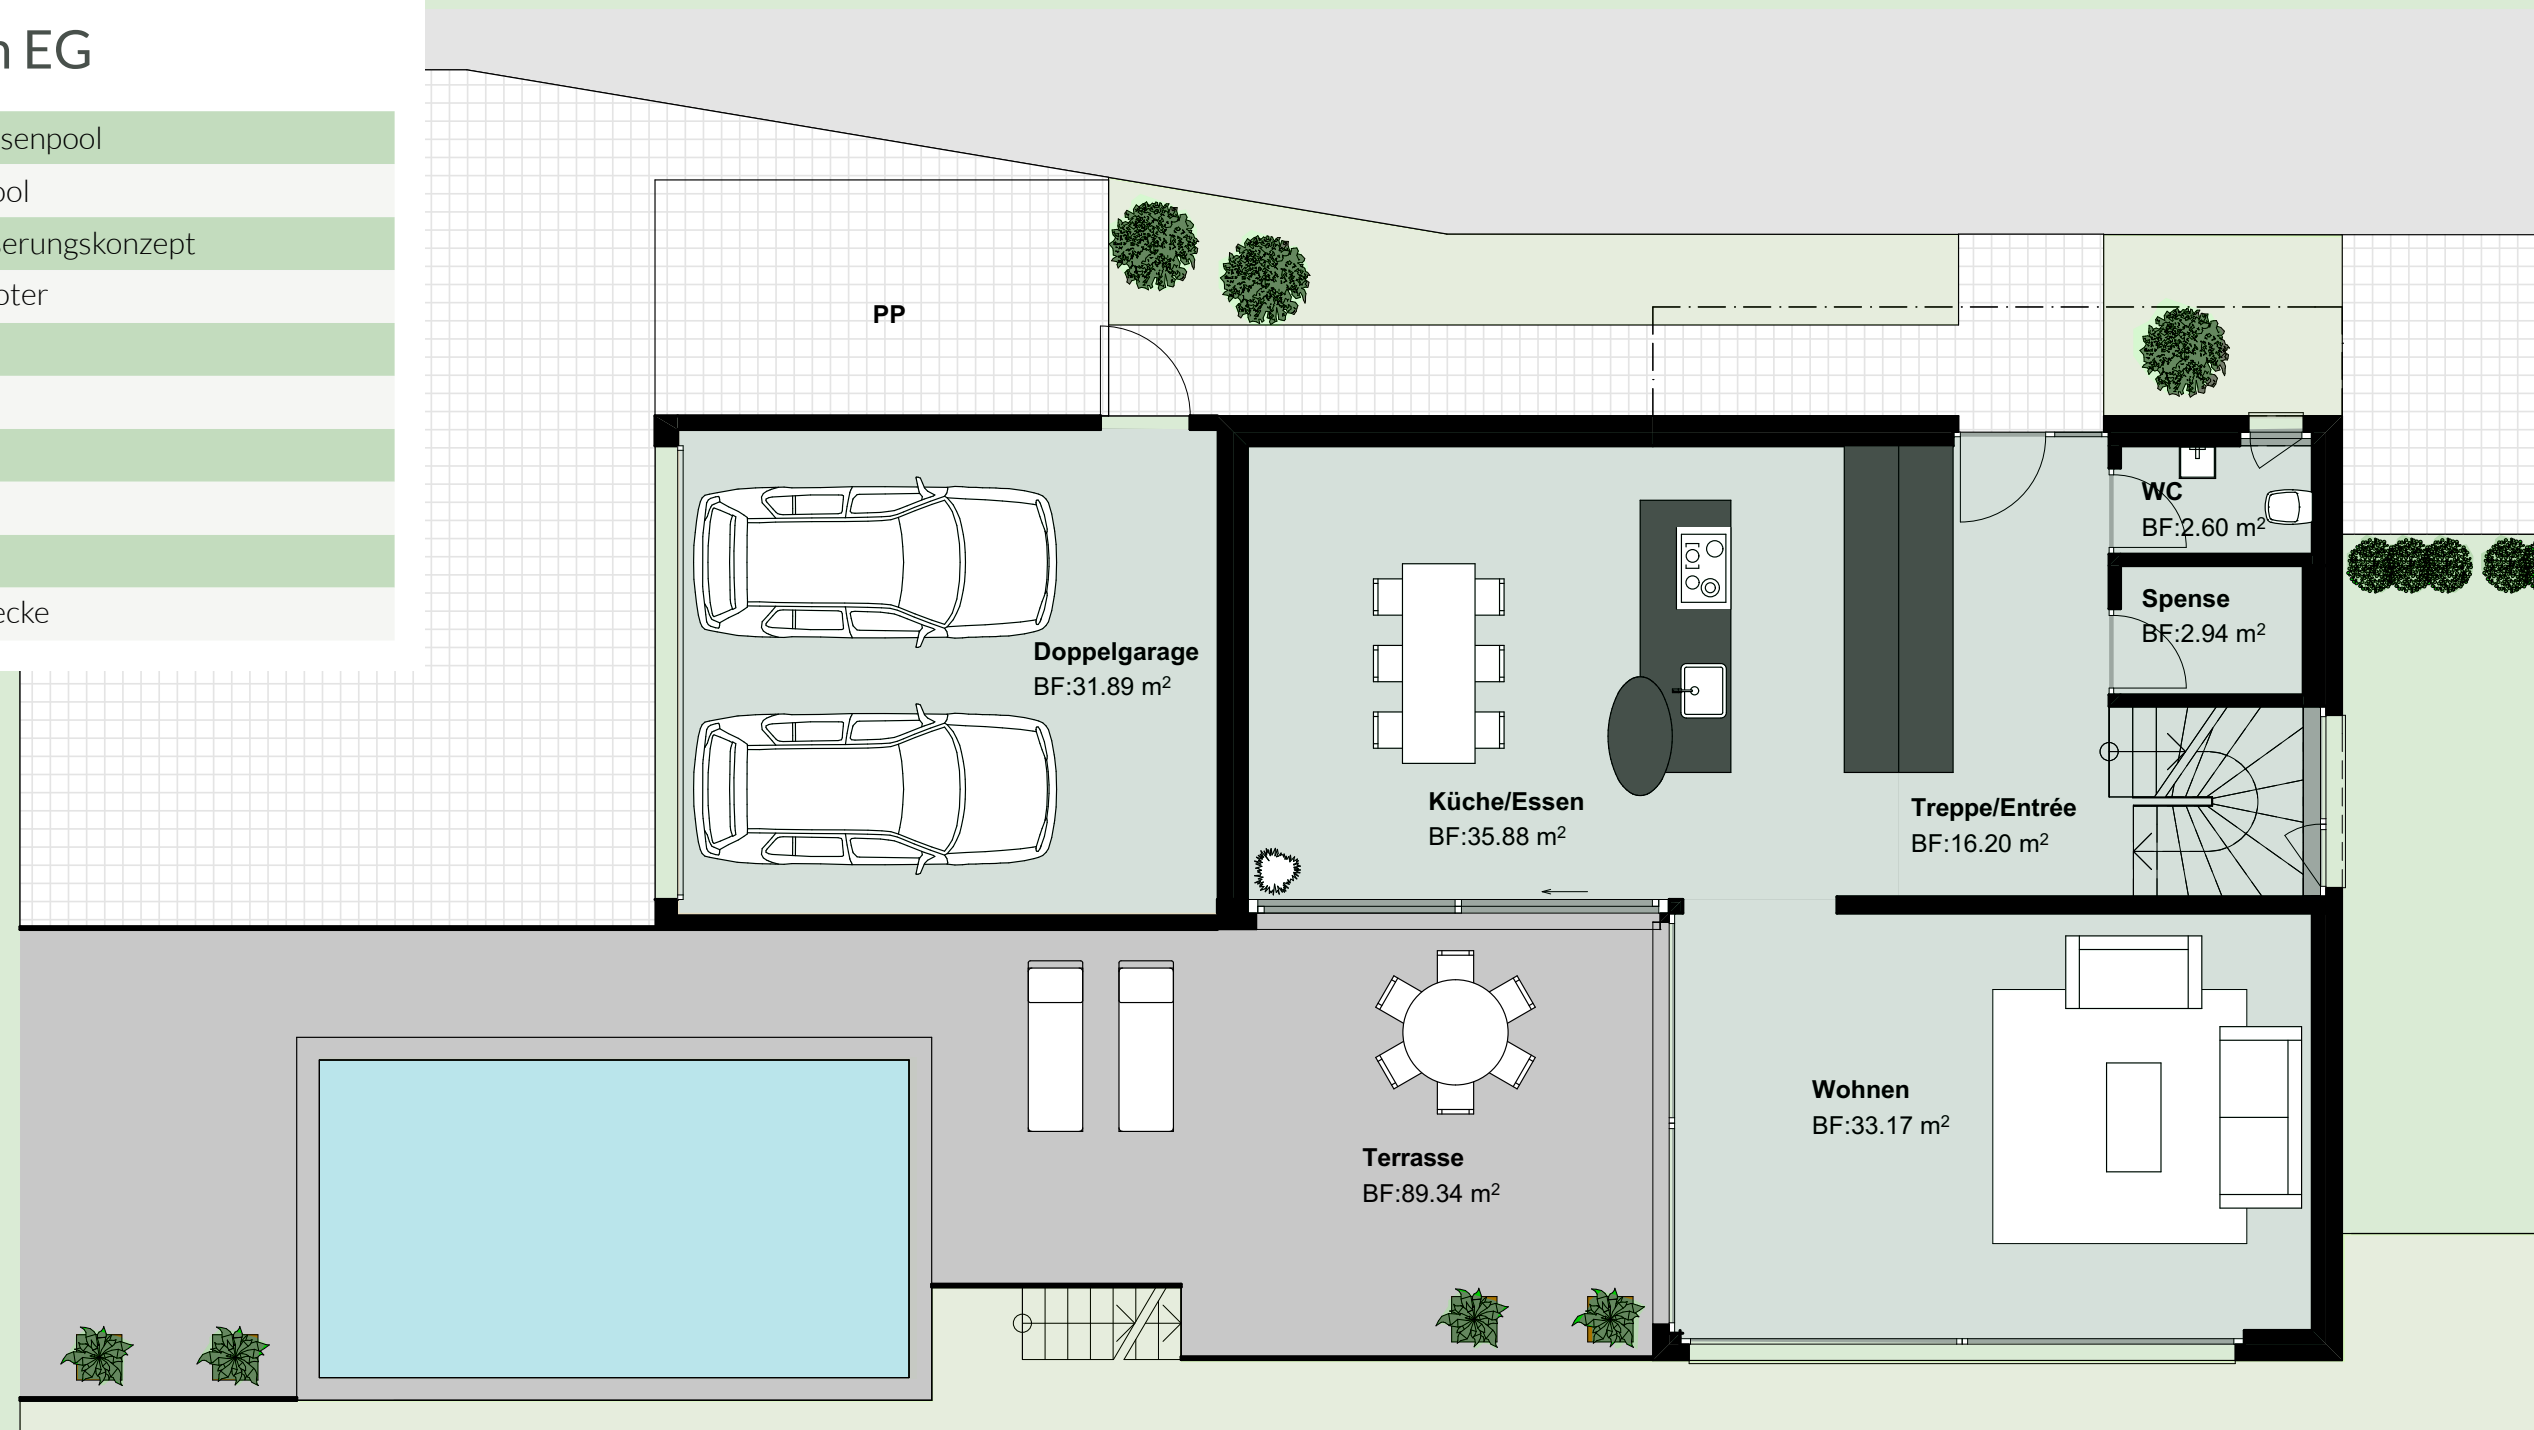

Optionen OG

Kinderbad


Bibliothek

Homecinema

Soundsystem

Ankleide

Einbauschränke

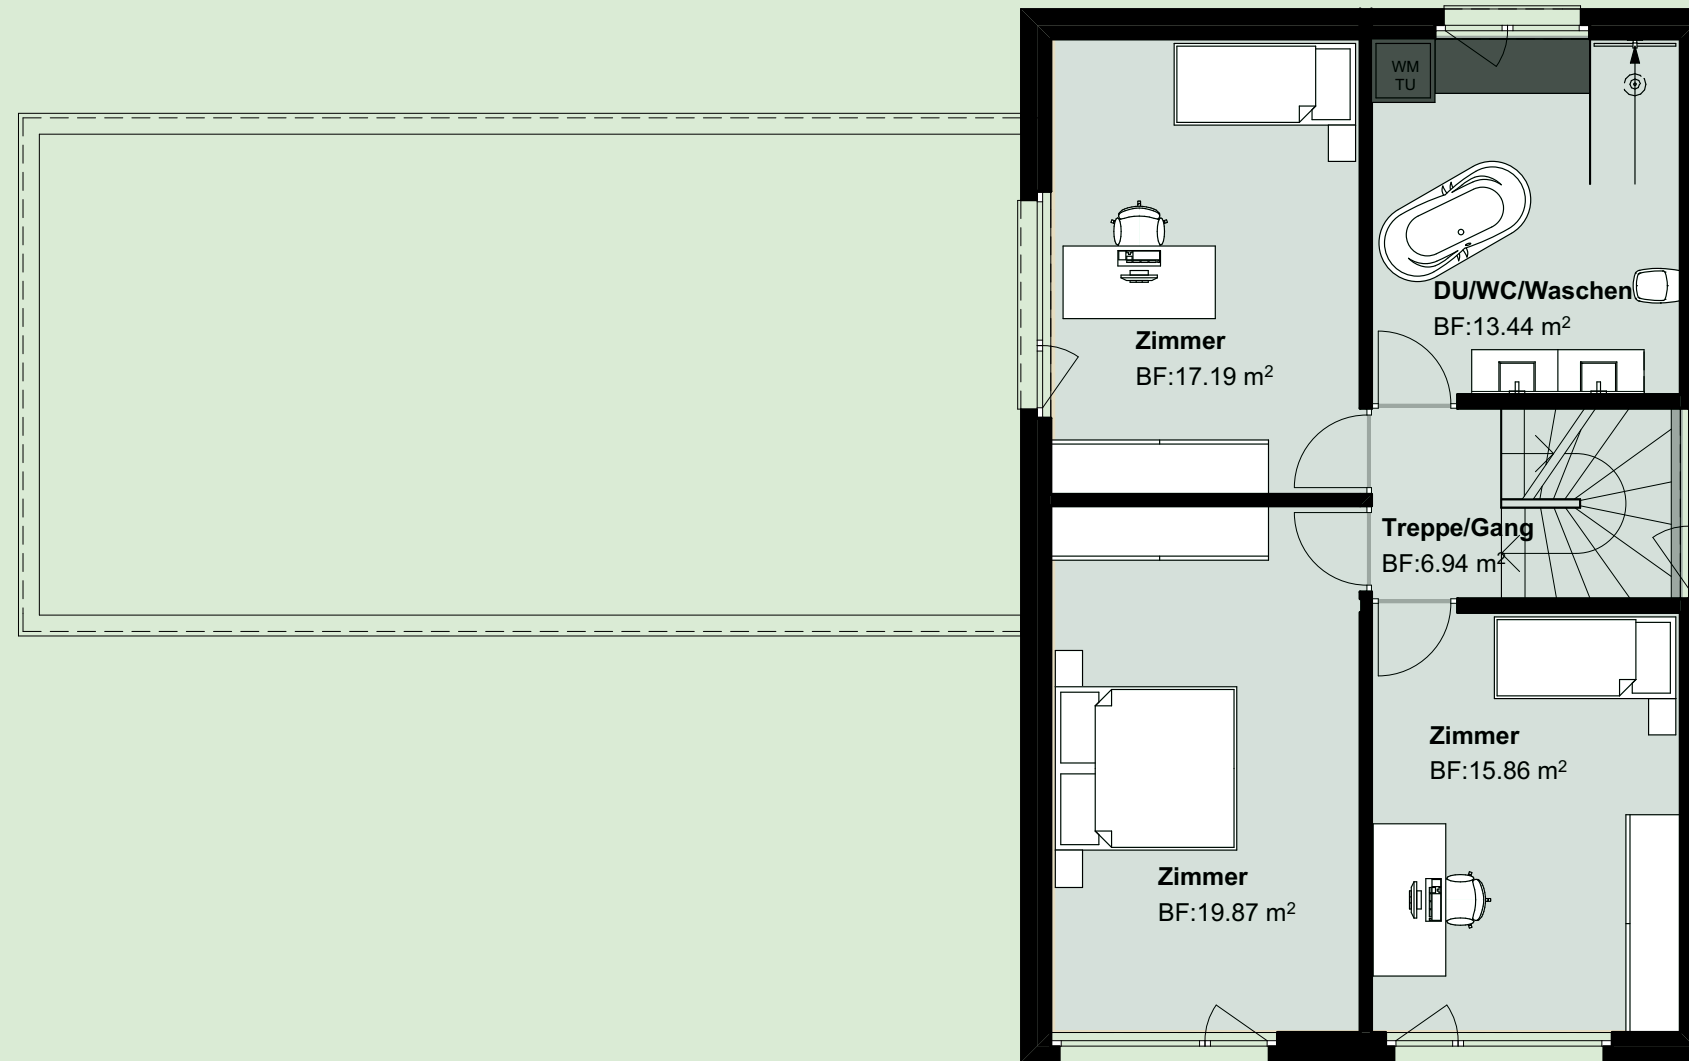



VILLA
Sausibar